
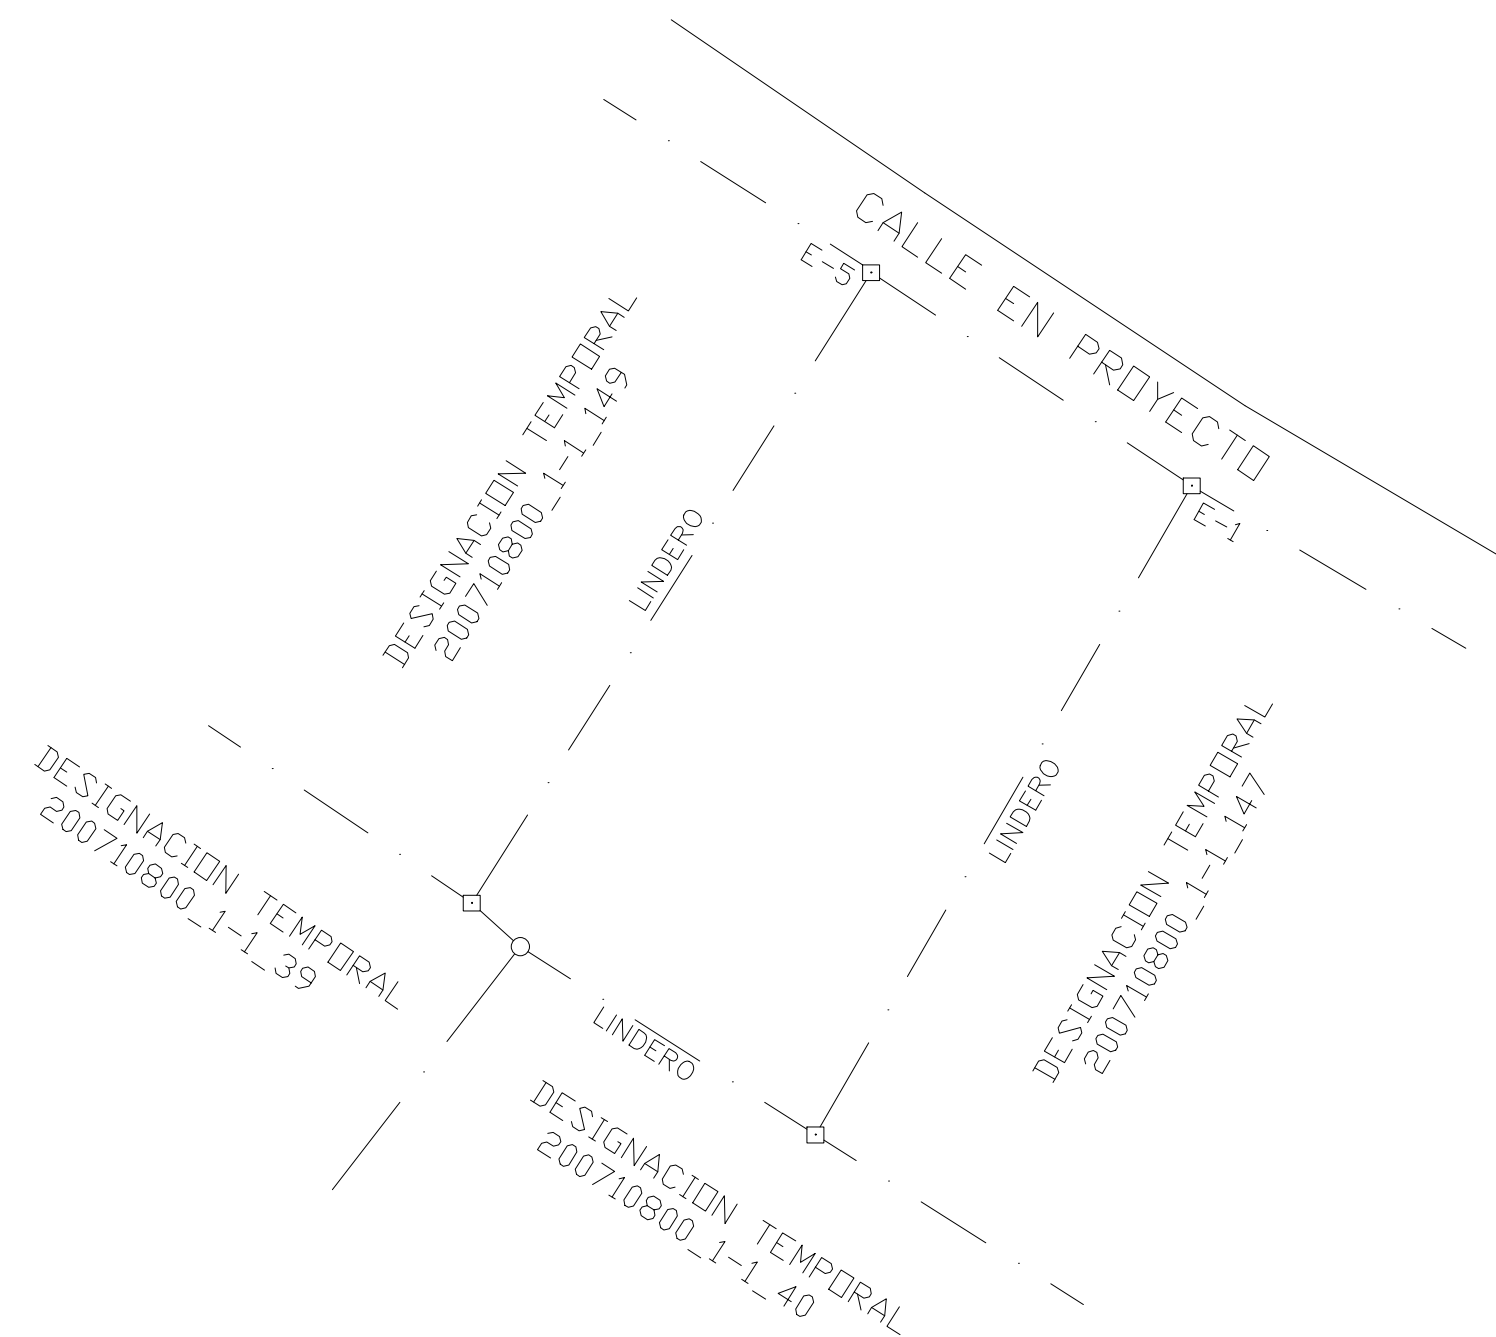


PROYECCION UTM ZONA 19 NORTE  
 FACTOR UTM = 0.99964850

VERTICE	X	Y	RUMBO	DISTANCIA Mts.
1	562775.96	2046278.57	S 30°-06' W	39.08
2	562756.36	2046244.76	N 57°-31' W	18.23
3	562740.98	2046254.55	N 47°-50' W	3.40
4	562738.46	2046256.83	N 32°-20' E	38.87
5	562759.26	2046289.67	S 56°-23' E	20.06
AREA PROYECTADA		815.74 m2		

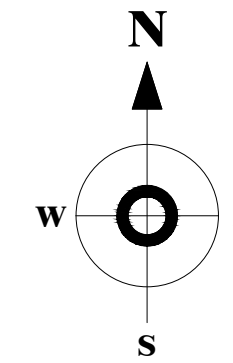

**REPUBLICA DOMINICANA**  
**PODER JUDICIAL**  
**JURISDICCION INMOBILIARIA**  
**DIRECCION NACIONAL DE MENSURAS CATASTRALES**

OPERACION CATASTRAL: SUBDIVISION

**PLANO INDIVIDUAL**

**DESCRIPCION TECNICA**

DESIGNACION CATASTRAL:

MANZANA	PORCION	DISTRITO CATASTRAL
		11

**UBICACION Y COLINDANCIAS**

PROVINCIA: LA ALTAGRACIA

MUNICIPIO: HIGUEY

SECCION: JINA JARAGUA

LUGAR: JUANILLO

NORTE: DESIGNACION TEMPORAL 200710800\_1-1\_149  
 CALLE EN PROYECTO

ESTE: CALLE EN PROYECTO  
 DESIGNACION TEMPORAL 200710800\_1-1\_147

SUR: DESIGNACION TEMPORAL 200710800\_1-1\_147  
 DESIGNACION TEMPORAL 200710800\_1-1\_40  
 DESIGNACION TEMPORAL 200710800\_1-1\_39

DESTE: DESIGNACION TEMPORAL 200710800\_1-1\_39  
 DESIGNACION TEMPORAL 200710800\_1-1\_149

FECHA DE AUTORIZACION: RESOLUCION T.S.T. D.N.M.C.  
 DECISION 17/07/2007  
 OFICIO No.

FECHA DE PRESENTACION: 24/08/2007

AREA A REGISTRAR 816.03 m2. ESCALA: 1: 500

OBSERVACIONES:

**Certifico haber realizado el trabajo en el terreno conforme a lo dispuesto en el Reglamento General de Mensuras Catastrales.**

MARIO A. PEREZ G. 21288  
 AGRIMENSOR CODIA

**De conformidad con lo dispuesto en el Reglamento General de Mensuras Catastrales.**

DIRECTOR REGIONAL

TRIBUNAL DE TIERRAS

REGISTRO DE TITULOS

DESIGNACION TEMPORAL: 200710800\_1-1\_148

NOTA:  
 Area A Registrar = Area Proyectada / Factor de Escala  
 Area Proyectada = Area A Registrar \* Factor de Escala