


**01** MASTER PLAN CIUDAD LAS CANAS, CAP CANA  
 ESC: 1:20000



**02** LOTE CIUDAD LAS CANAS  
 ESC: 1:10000

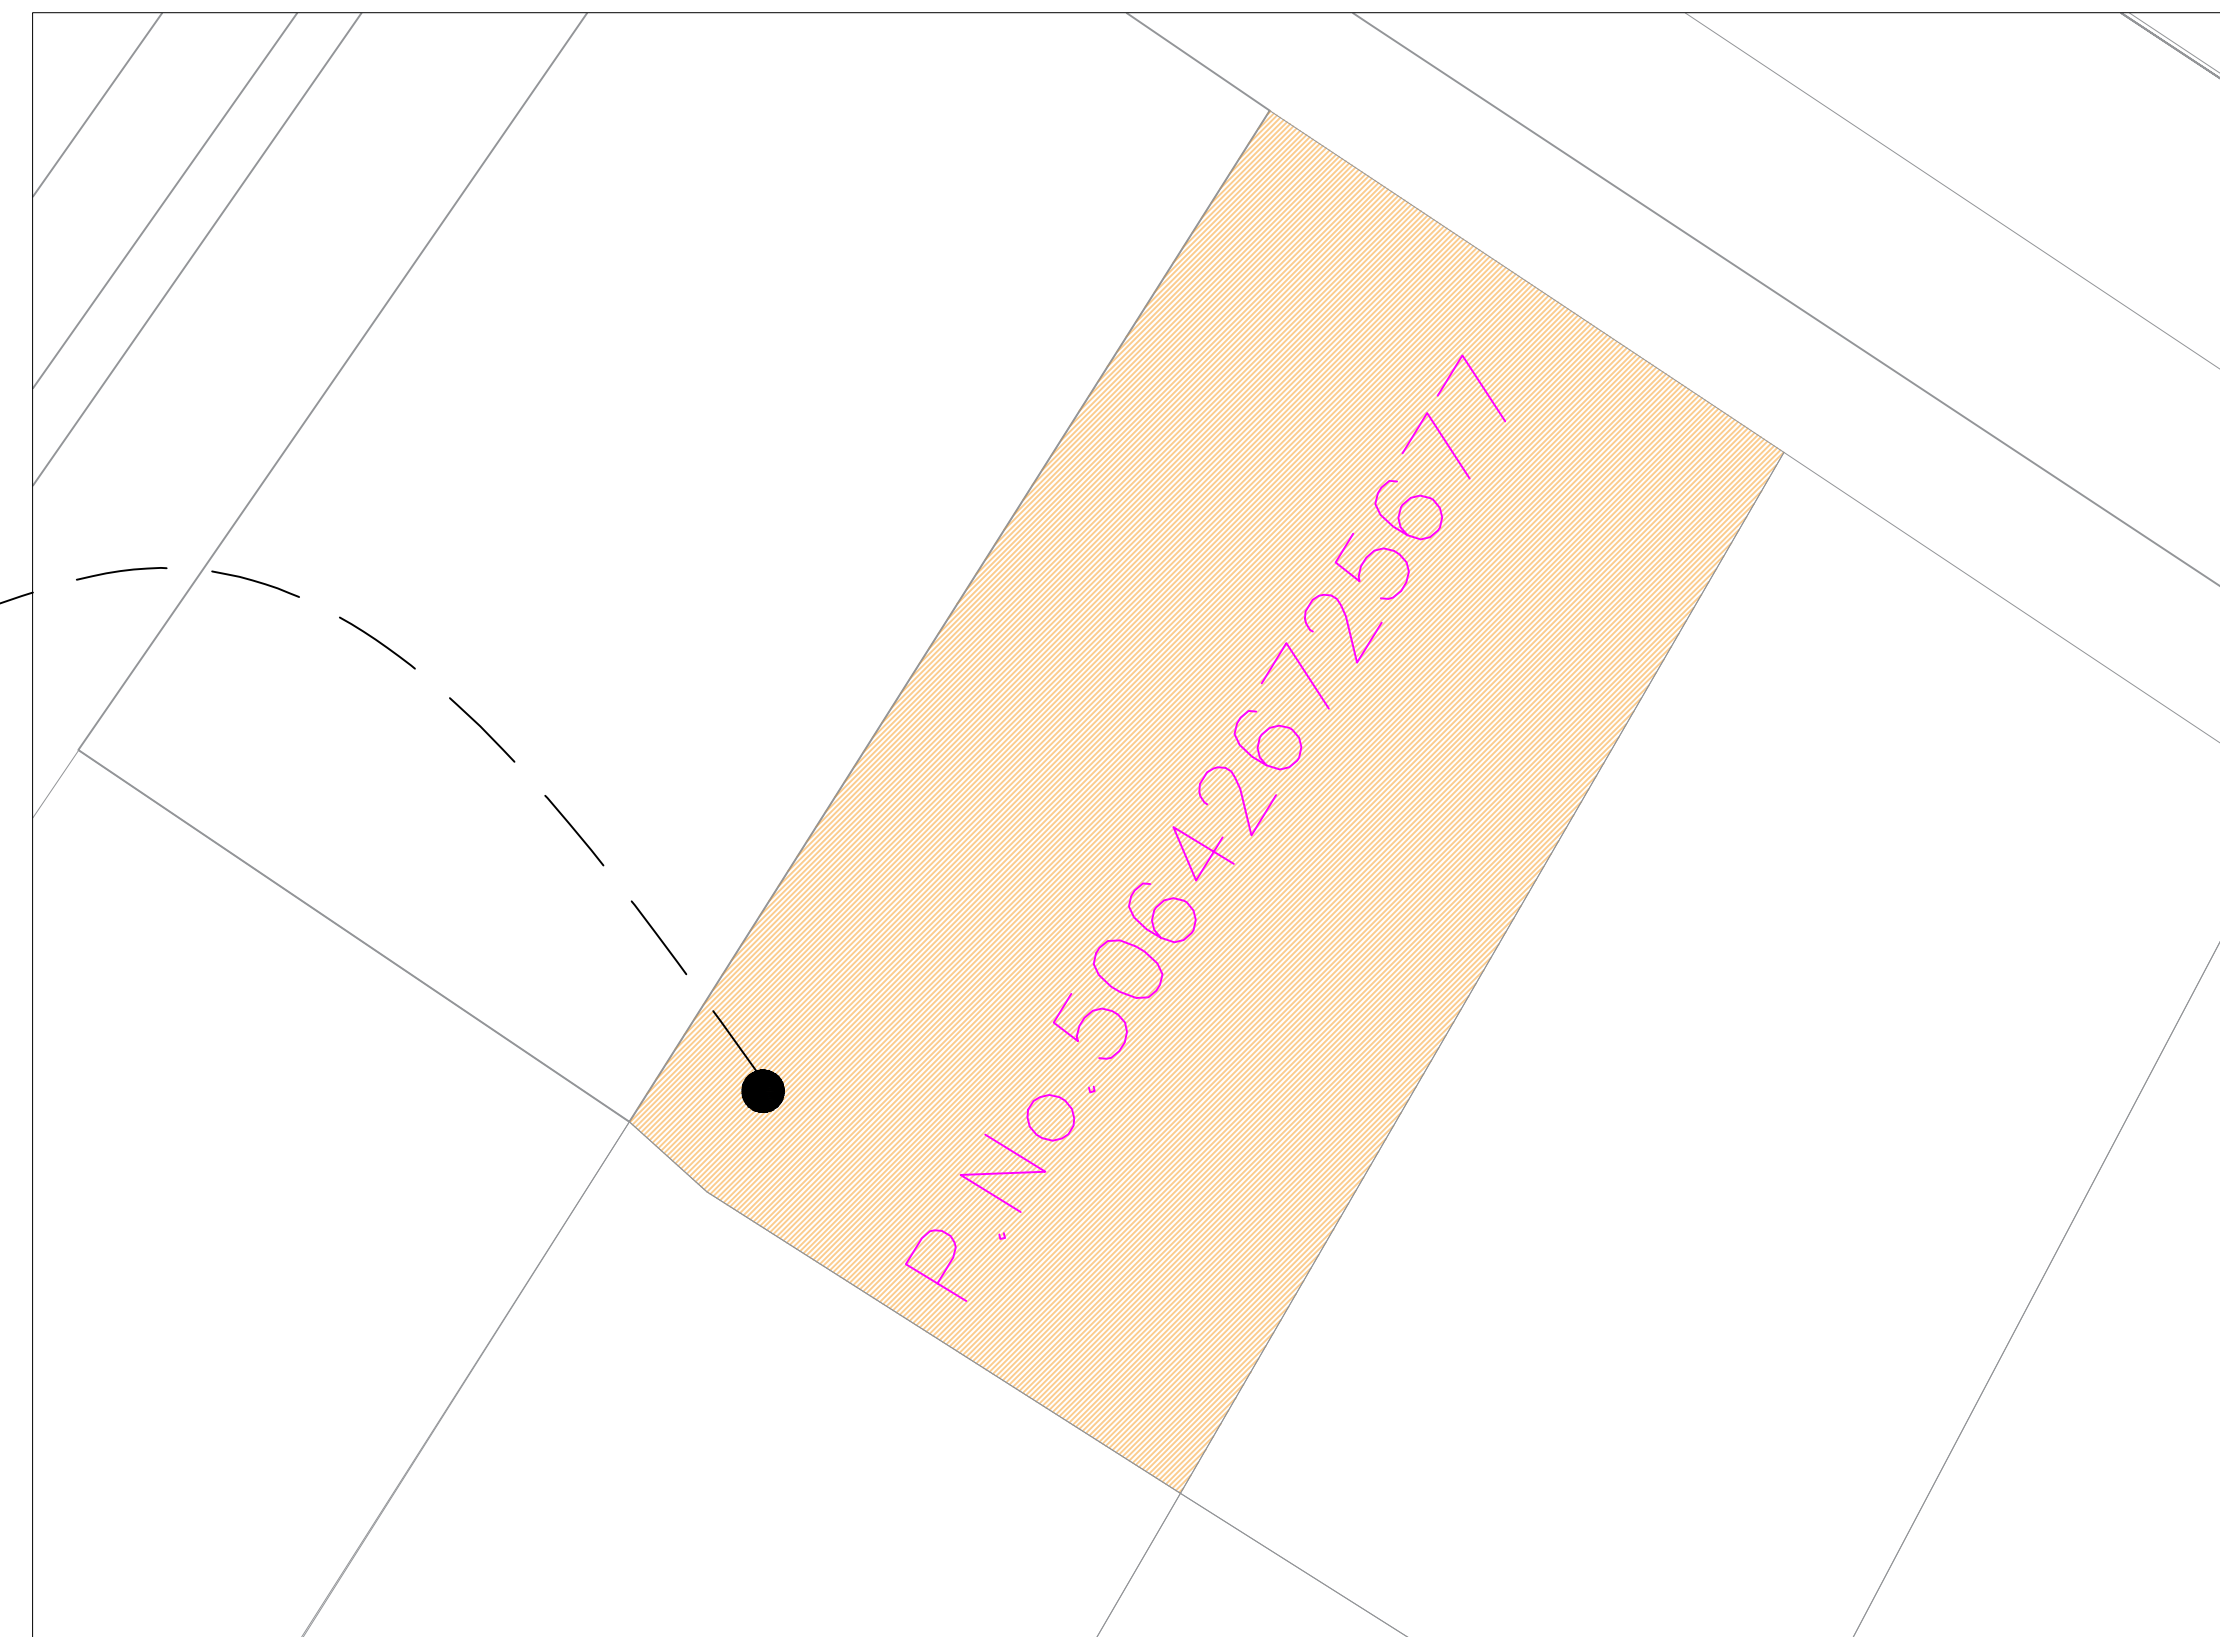

CENTRO COMERCIAL LAS CANAS,  
 FASE 2, 3ER NIVEL,  
 CAP CANA  
 LA ALTAGRACIA, REPUBLICA DOMINICANA.  
 WWW.CAPCANA.COM

PROYECTO:  
**LOTE 506426725677**  
 UBICACION:  
 CAP CANA  
 PROPIETARIO:  
 CAP CANA S.A.

NOMBRE DE HOJA:  
**PLANTA DE LOCALIZACION  
 Y UBICACION  
 P.No.506426725677**

FECHA: ENERO 2023

DISEÑO ARGITECTONICO:  
 NOMBRE: .....  
 CODIA: .....  
 FIRMA: .....

DISEÑO ESTRUCTURAL:  
 NOMBRE: .....  
 CODIA: .....  
 FIRMA: .....

DISEÑO ELECTRICO:  
 NOMBRE: .....  
 CODIA: .....  
 FIRMA: .....

DISEÑO SANITARIO:  
 NOMBRE: .....  
 CODIA: .....  
 FIRMA: .....

PROPIETARIO:  
 NOMBRE: .....  
 CODIA: .....  
 FIRMA: .....

CONTRATISTA A CARGO:  
 NOMBRE: .....  
 CODIA: .....

SELLOS

CONTROL DE CAMBIO

No.	NO. DE FICHA	FECHA

GENERALES

PLANOS DE UBICACION

NO. PLANOS A-01	NO. DE PLANOS A-01	NO. HOJAS N
NO. FICHA 01	NO. DE FICHA 01	ESCALA: INDICADA